



- ### LEGENDA
- 141/19 PARCELY PODĽA KN, MK
  - 141/68 PARCELY URČENÉHO OPERÁTU
  - DRUH POZEMKU
  - POTOK, STRED
  - STROM
  - POLOHOPIS, KRAJE CIEST, POTOKOV
  - HRANICE VECNÉHO BREMENIA VN ELEKTRICKÉHO VEDENIA ZAPÍSANÉ V KN REG.C
  - JESTVUJÚCE VZDUŠNÉ ELEKTR. VEDENIE VNV
  - NOVÉ VN VEDENIE
  - REZERVNÁ RÚRKA HDPE DN110/HDPE DN40
  - NOVÉ NN VEDENIE, NOVÁ SKRIŇA NN SR
  - ELEKTROMEROVÁ SKRIŇA - NOVÁ
  - JESTVUJÚCA TRAFOSTANICA
  - JESTVUJÚCE VN VZDUŠNÉ ELEKTR. VEDENIE
  - VÝMENA STĽPA
  - DEMONTÁŽ VNV VEDENIA
  - DEMONTÁŽ NNV VEDENIA
  - UZEMNENIE SO ZVODIČMI PREPÁŤA DA1 30E NOVÝ ÚSEKOVÝ SPÍNAC (PRE ODPOJENIE ČASTI VEDENIA VN)
  - OZNAČNÍK KÁBLA VN V TRASE PO KAŽDÝCH 100 METROCH

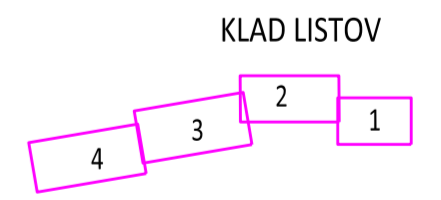

Zodpovedný projektant:	Ing. Georgína Cigaňová	
Projektant:	Ing. Georgína Cigaňová	
Miesto stavby/ Kataster:	obec Kšinná, Závada pod Čiernym vrchom kataster	<b>PE Kšinná, Závada p.Čiernym vrchom,VNK,NN</b>
Investor/objednávateľ:	Západoslovenská distribučná a.s., Bratislava	
Stavba:		
Súbor/Objekt:	SO 01 VN vedenie SO 02 NN vedenie PS 01 Trafostanica, technologická časť	
Obsah:	SITUÁCIA - KOORDINAČNÁ	
Číslo zákazky:	Dátum:	Revízia:
L13.0854.17.0002	8/ 2019	02
Mierka:	Formát:	Stupeň:
1:500	6xA4	PK RS
Sada č.:	Výkres:	
		<b>3.1</b>

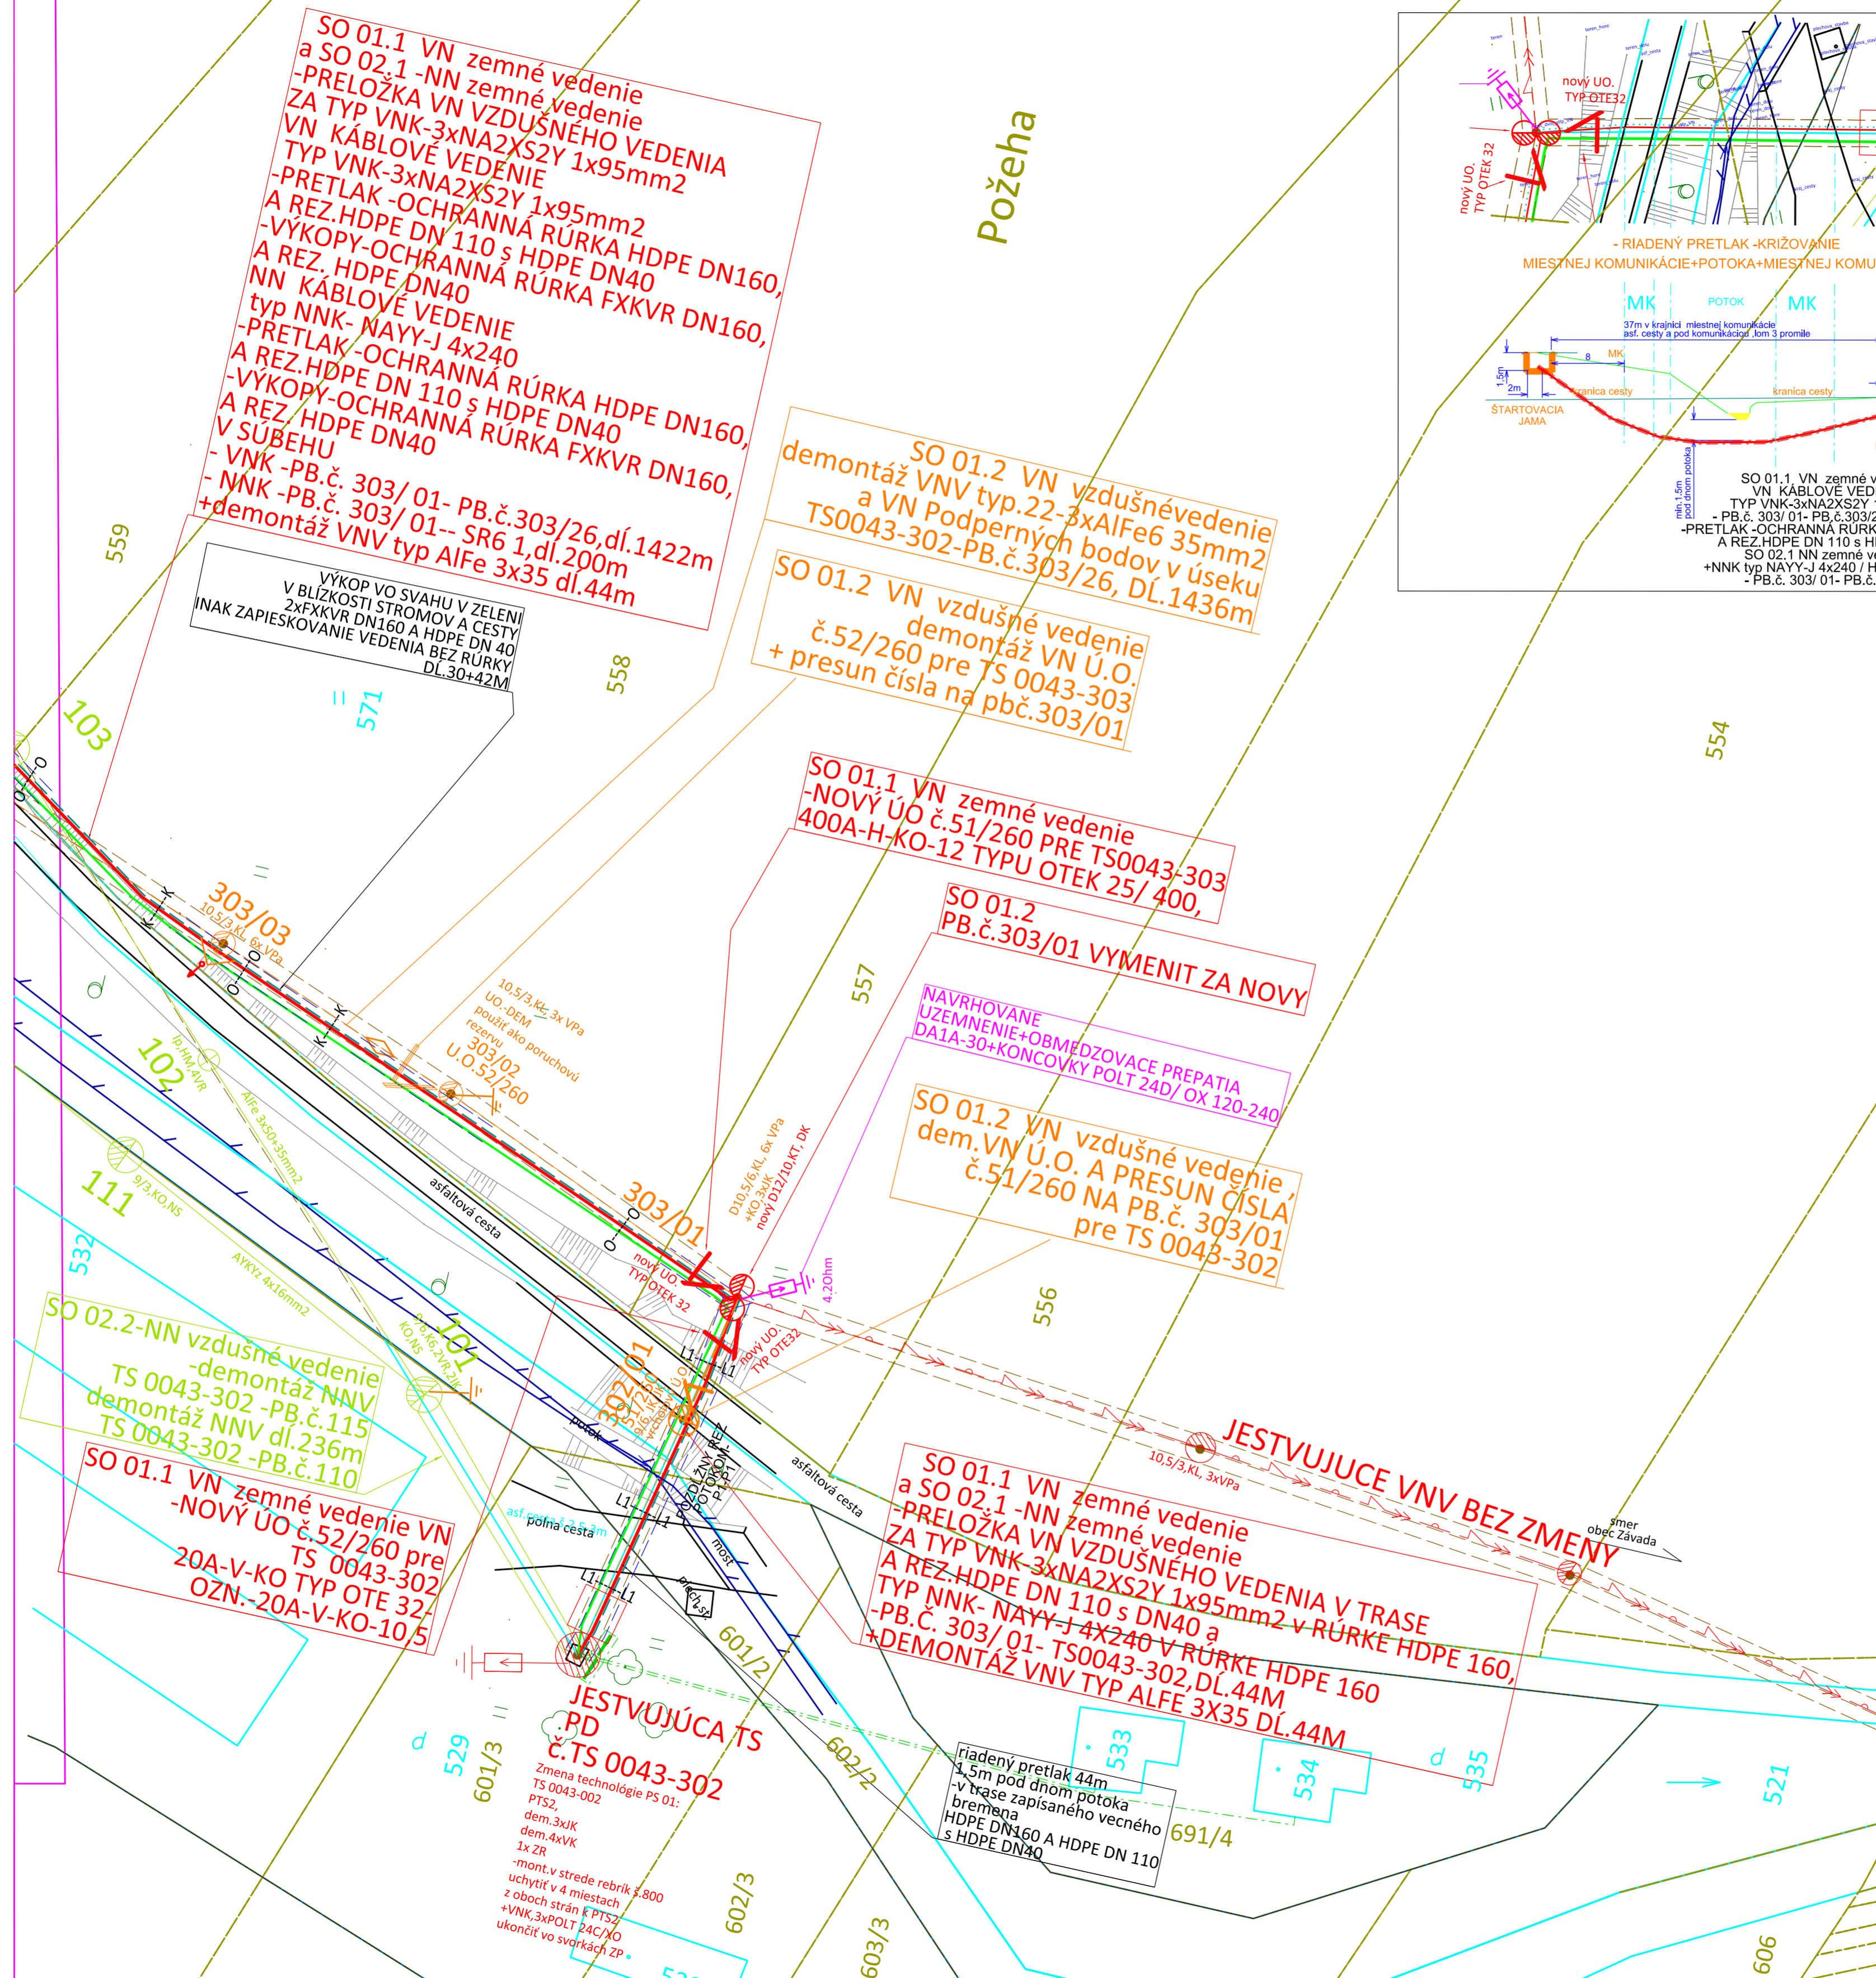

Požeha